


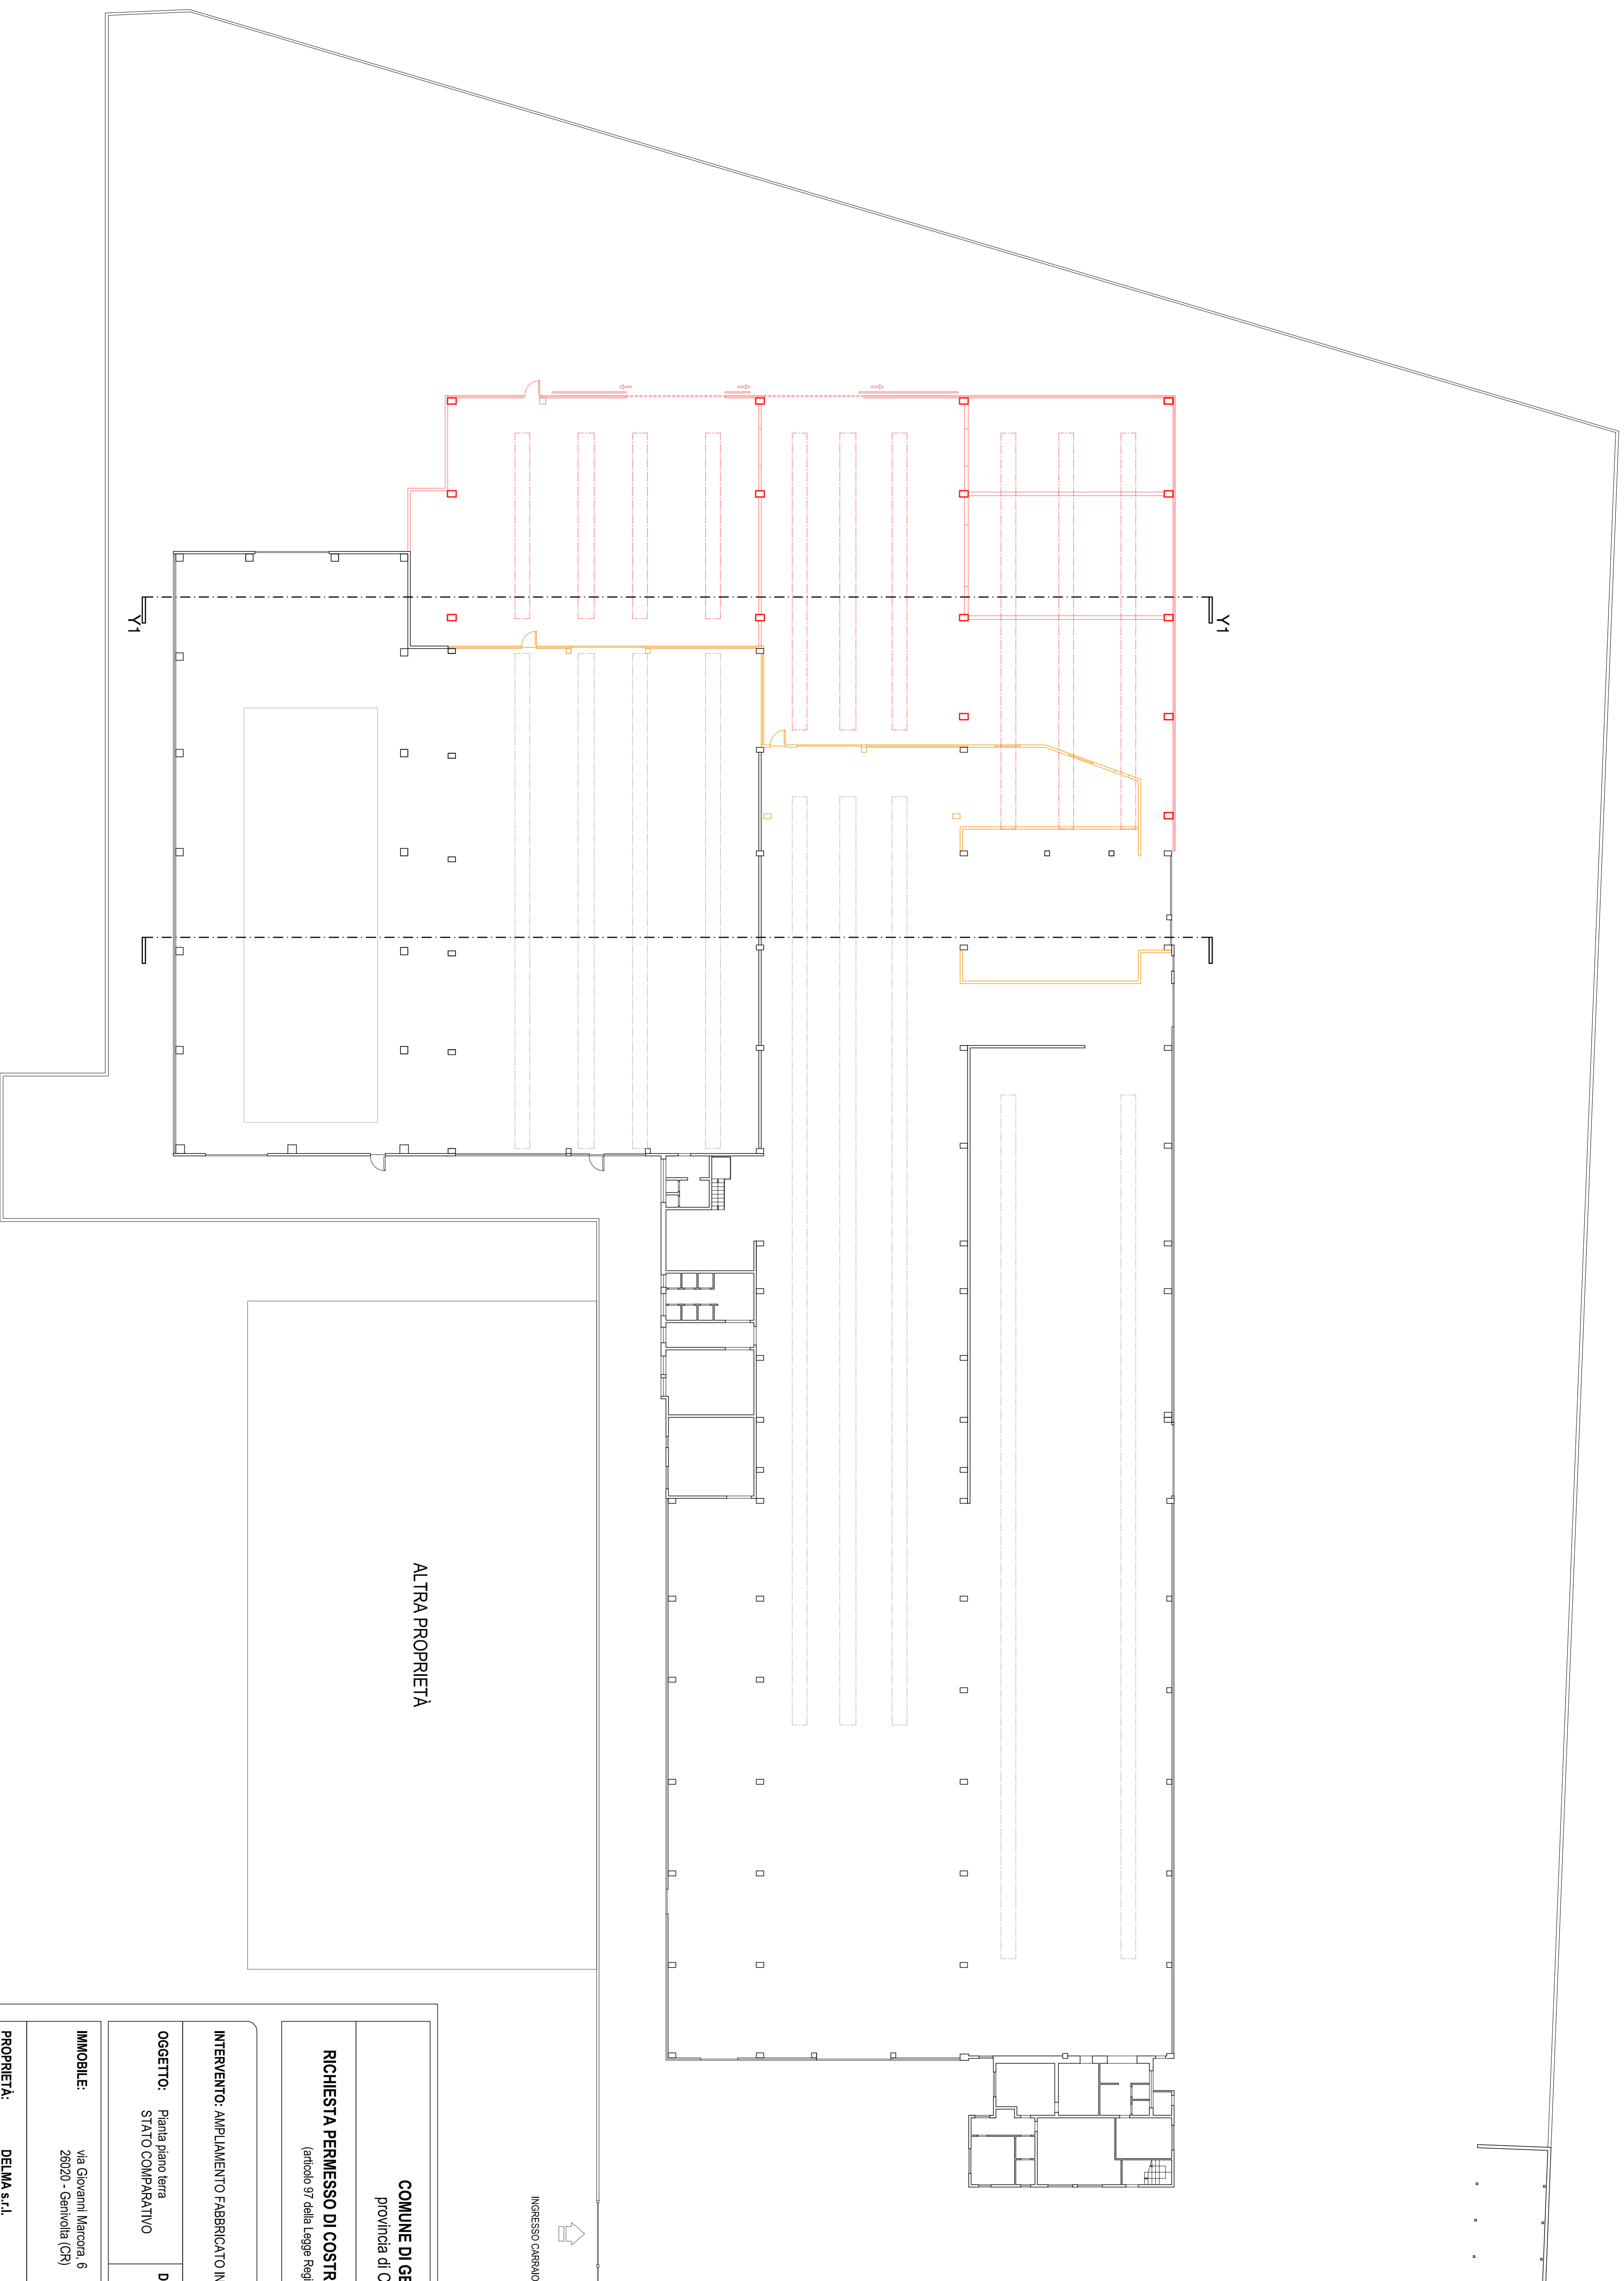

PIANTA PIANO TERRA

Stato comparativo



 NUOVA COSTRUZIONE
 DEMOLIZIONE

SCALA 1:200

COMUNE DI GENOVOLTA
provincia di Cremona

RICHIESTA PERMESSO DI COSTRUIRE IN VARIANTE AL P.G.T.
(articolo 97 della Legge Regionale n°15 del 2005)

INTERVENTO: AMPLIAMENTO FABBRICATO INDUSTRIALE ESISTENTE.

OGGETTO: Pianta piano terra
STATO COMPARATIVO

DATA:
agosto 2015

TAVOLA:
5

IMMOBILE: via Giovanni Marcora, 6
26020 - Genovolta (CR)

PROPRIETÀ: DELMA s.r.l.
via Giovanni Marcora, 6
26020 - Genovolta (CR)

TECNICO: architetto Ercola Fardolfi
via Chiebellina II, 9
26020 - Soriano (CR)

IMPRESA: DA DESTINARSI AD INIZIO LAVORI