


PIANTA PIANO TERRA

Stato di progetto

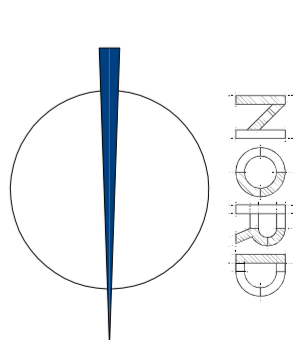


SUPERFICIE UTILE AMPLIAMENTO
sup. 1.485,50 m²

S.A.	1485,00/31941	S.L.	1485,00/31483
	= 465		= 288

S.L.P. AMPLIAMENTO
sup. 1536,89 m²

AREA ESCLUSIVA

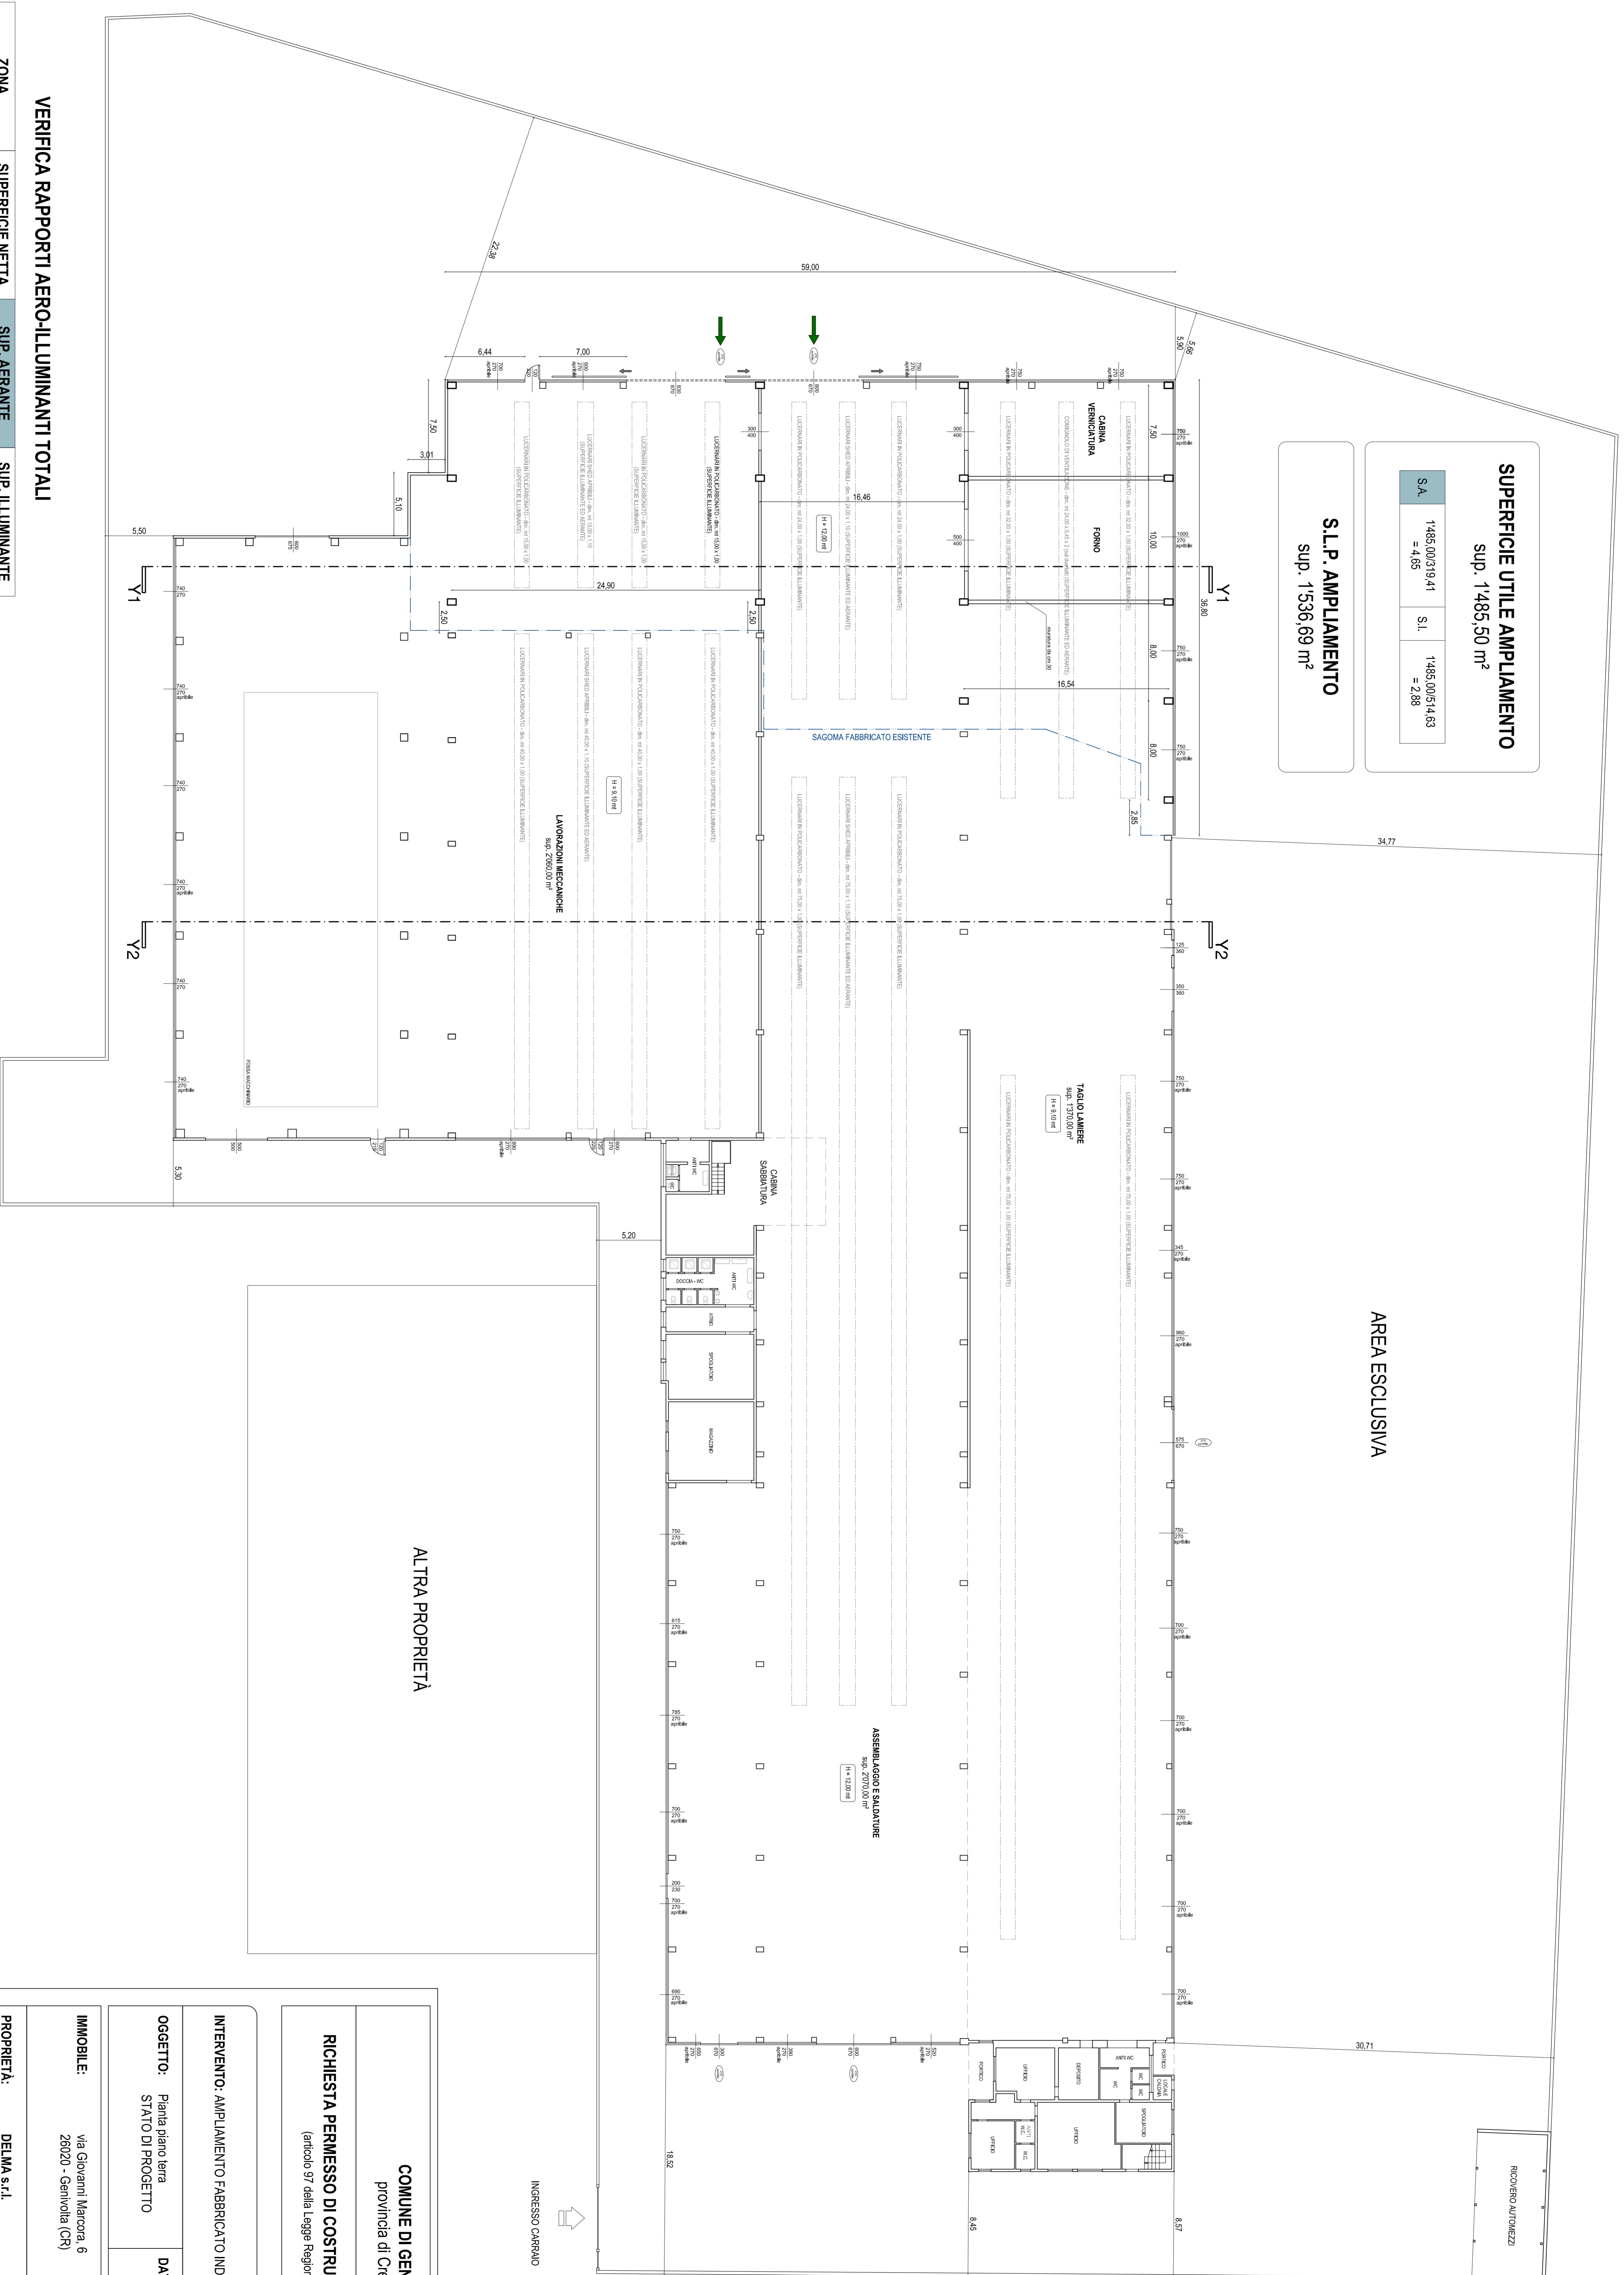

VERIFICA RAPPORTI AERO-ILLUMINANTI TOTALI

ZONA	SUPERFICIE NETTA	SUP. AERANTE	SUP. ILLUMINANTE
TAGLIO LAMIERE + FORNO + CABINA VERIFICATIVA + ex ZONA DEPOSITO	1972,91 m ²	246,10 m ²	226,25 m ²
ASSERIBLAGGIO E SALATURE	2070,00 m ²	273,95 m ²	290,40 m ²
LAVORAZIONE MECCANICHE	2080,00 m ²	277,08 m ²	294,30 m ²
AMPLIAMENTO	1485,00 m ²	319,41 m ²	514,83 m ²
TOTALE	7287,91 m²	1116,54 m²	1325,58 m²

SCALA 1:200

COMUNE DI GENOVOLTA
provincia di Cremona

RICHIESTA PERMESSO DI COSTRUIRE IN VARIANTE AL P.G.T.
(articolo 97 della Legge Regionale n°15 del 2005)

INTERVENTO: AMPLIAMENTO FABBRICATO INDUSTRIALE ESISTENTE.

OGGETTO:	PIANTA PIANO TERRA STATO DI PROGETTO	DATA:	agosto 2015	TAVOLA:	4
----------	--------------------------------------	-------	-------------	---------	----------

IMMOBILE: via Giovanni Marcora, 6 26020 - Genovolta (CR)

PROPRIETA': DELMA s.r.l. via Giovanni Marcora, 6 26020 - Genovolta (CR)

TECNICO: architetto Ercola Fardolfi via Chieffera II, 9 26025 - Soriano (CR)

IMPRESA: DA DESTINARSI AD INVIARE LAVORI