

# PIANO REGOLATORE CIMITERIALE

Comune di GENOVOLTA Provincia di Cremona

Ed. n°: 4 Titolo: STATO DIFATTO DEL CIMITERO


Scala: 1/200

Il Tecnico Estensore: **Dott. Arch. CAMILLO CIGONI**  
Via Po, n° 24, Cremona (CR)  
Tel. 0372/25800

IL SIGILLO  
IL TECNICO  
ESTENSORE

IL SEGRETARIO  
COMUNALE

IN ALLEGATO ALLA DELIBERA N° \_\_\_\_\_ DEL \_\_\_\_\_

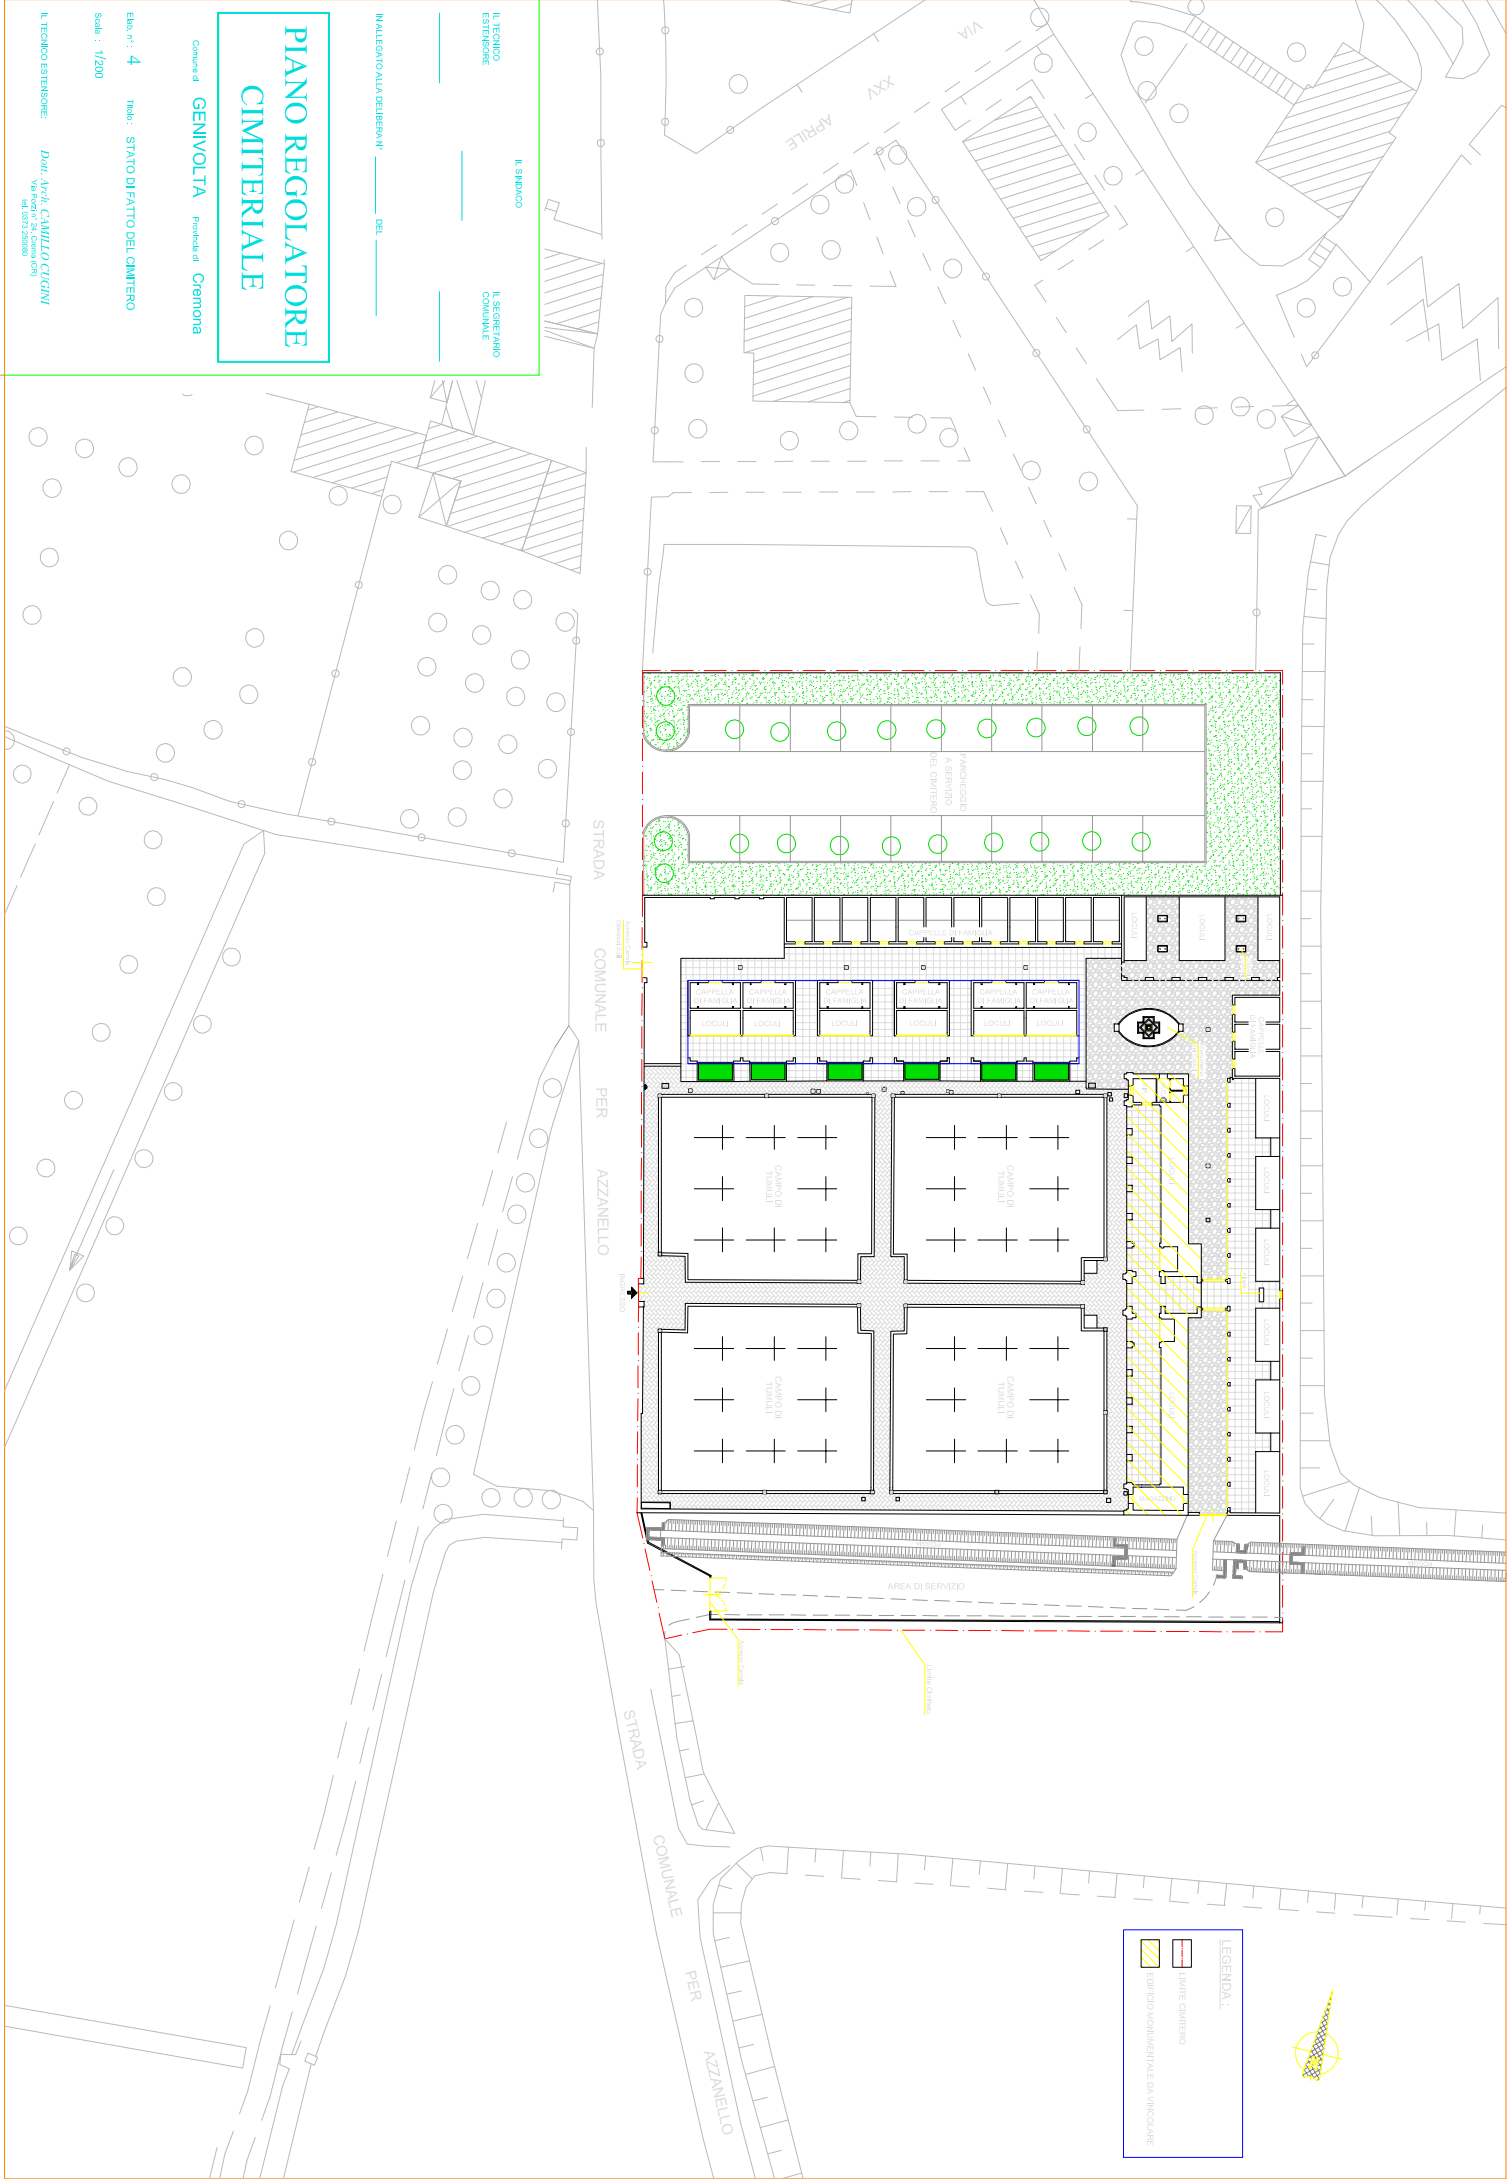

**LEGENDA**

- CIMITERO
- CAMPI CIMITERIALE SIA VINCOLARE
- SERVIZIO

