

# PIANO REGOLATORE CIMITERIALE

Comune di **GENIVOLTA** Provincia di **Cremona**


Em. n°: **5** **Trab.** STATO DI FATTO DEL CIMITERO ED  
INDIVIDUAZIONE RISPETTO CIMITERIALE

Scala: **1/1500**

IL TECNICO ESTERNO: **Dott. Arch. CAMILLO CIGANI**  
Via S. Maria 10/A - 26012 GENIVOLTA (CR)

IL TECNICO ESTERNO: \_\_\_\_\_  
IL SINDACO \_\_\_\_\_  
IL SEGRETARIO COMUNALE \_\_\_\_\_

IN ALLEGATO ALLA DELIBERA N° \_\_\_\_\_ DEL \_\_\_\_\_

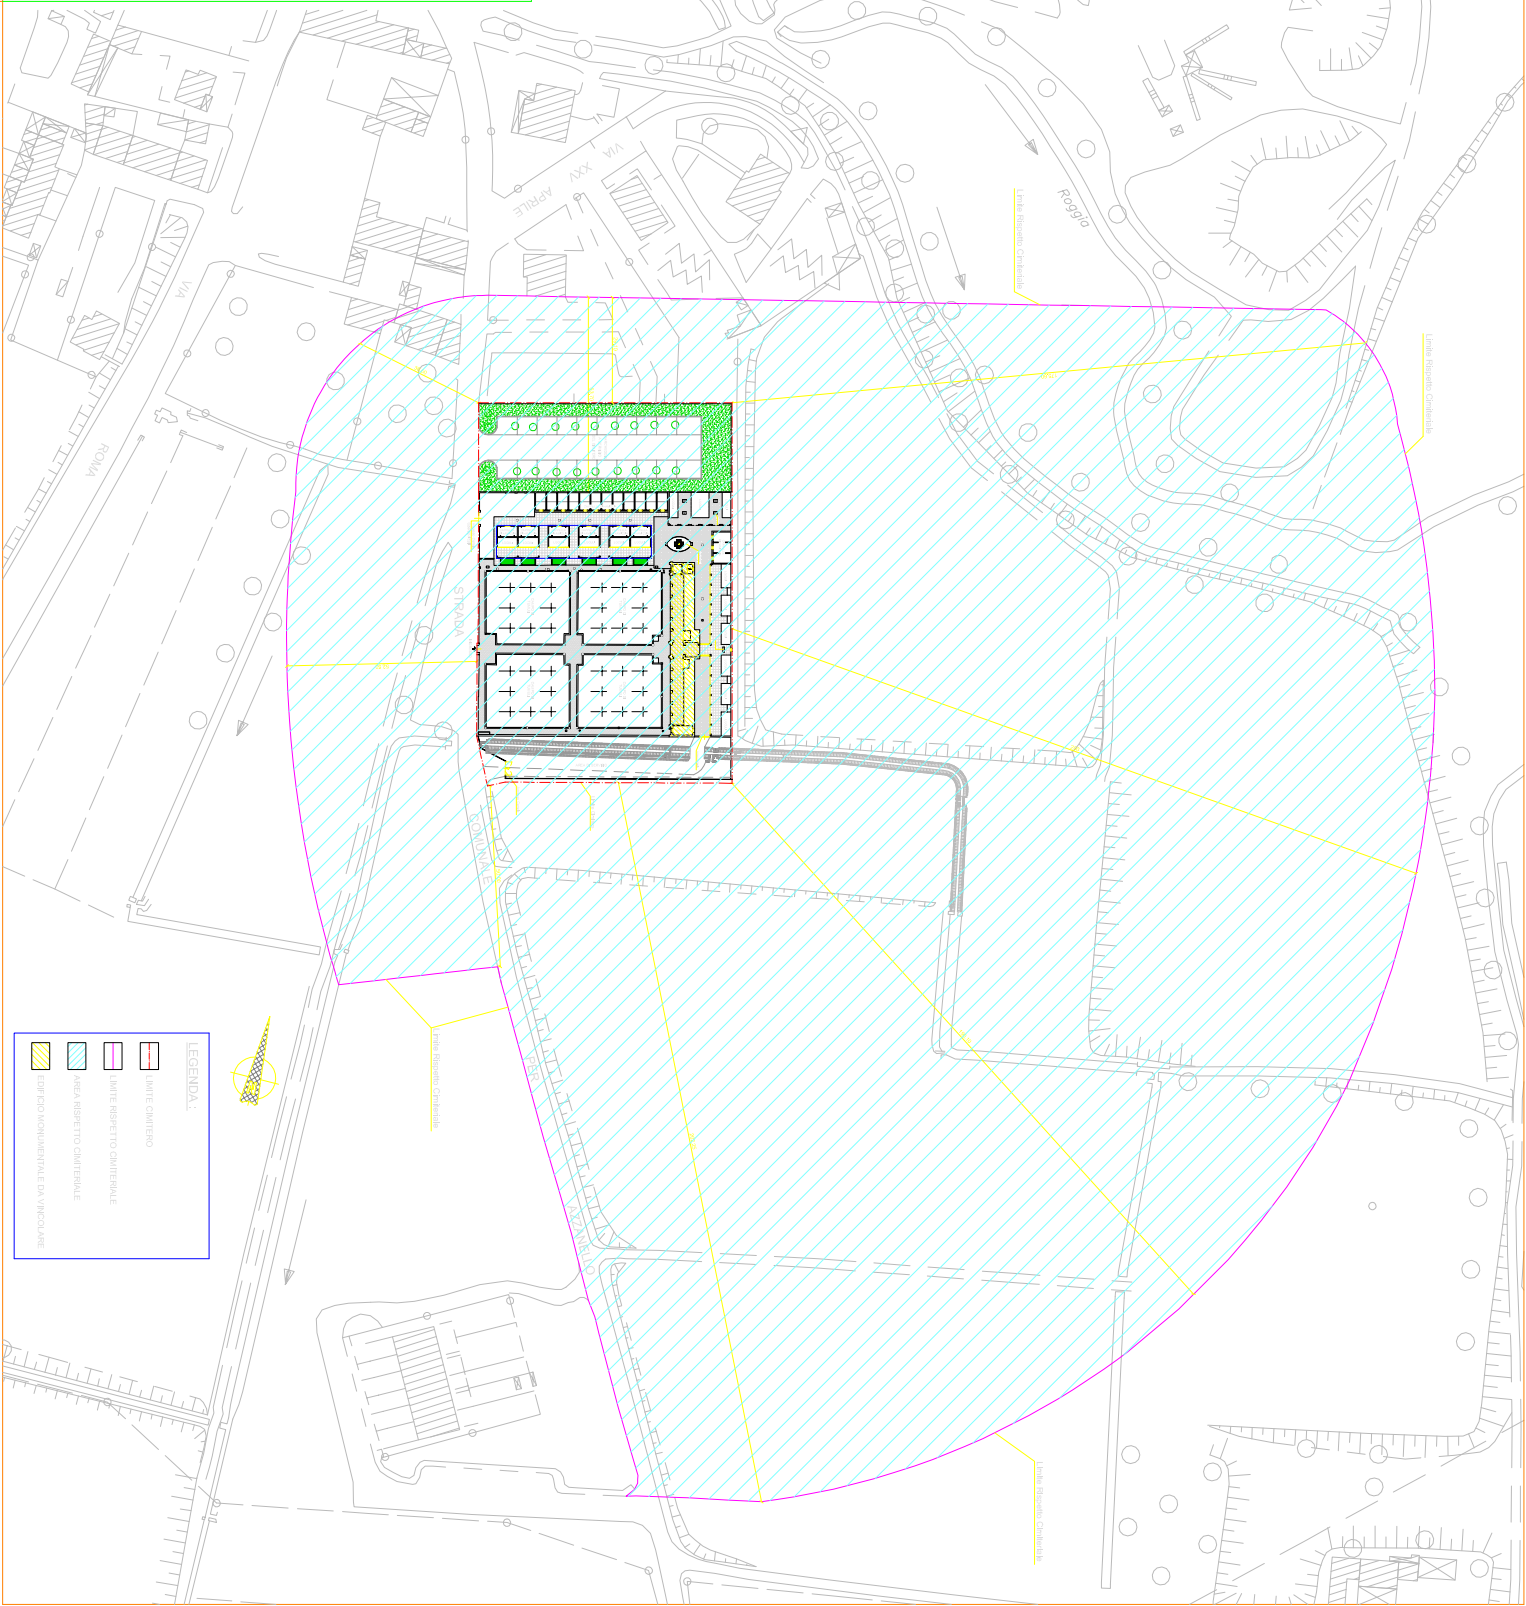

**LEGENDA:**

|  |                                 |
|--|---------------------------------|
|  | WHITE CIMITERO                  |
|  | LINEA RISPETTO CIMITERIALE      |
|  | REG. RISPETTO CIMITERIALE       |
|  | SPAZIO MONUMENTALE DA VINCULARE |