



PIANTA COPERTURA
Stato attuale



PIANTA COPERTURA
Stato di progetto



PIANTA COPERTURA
Stato comparativo

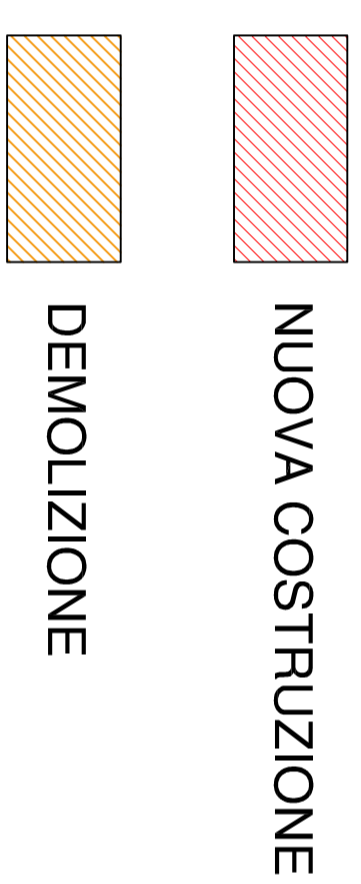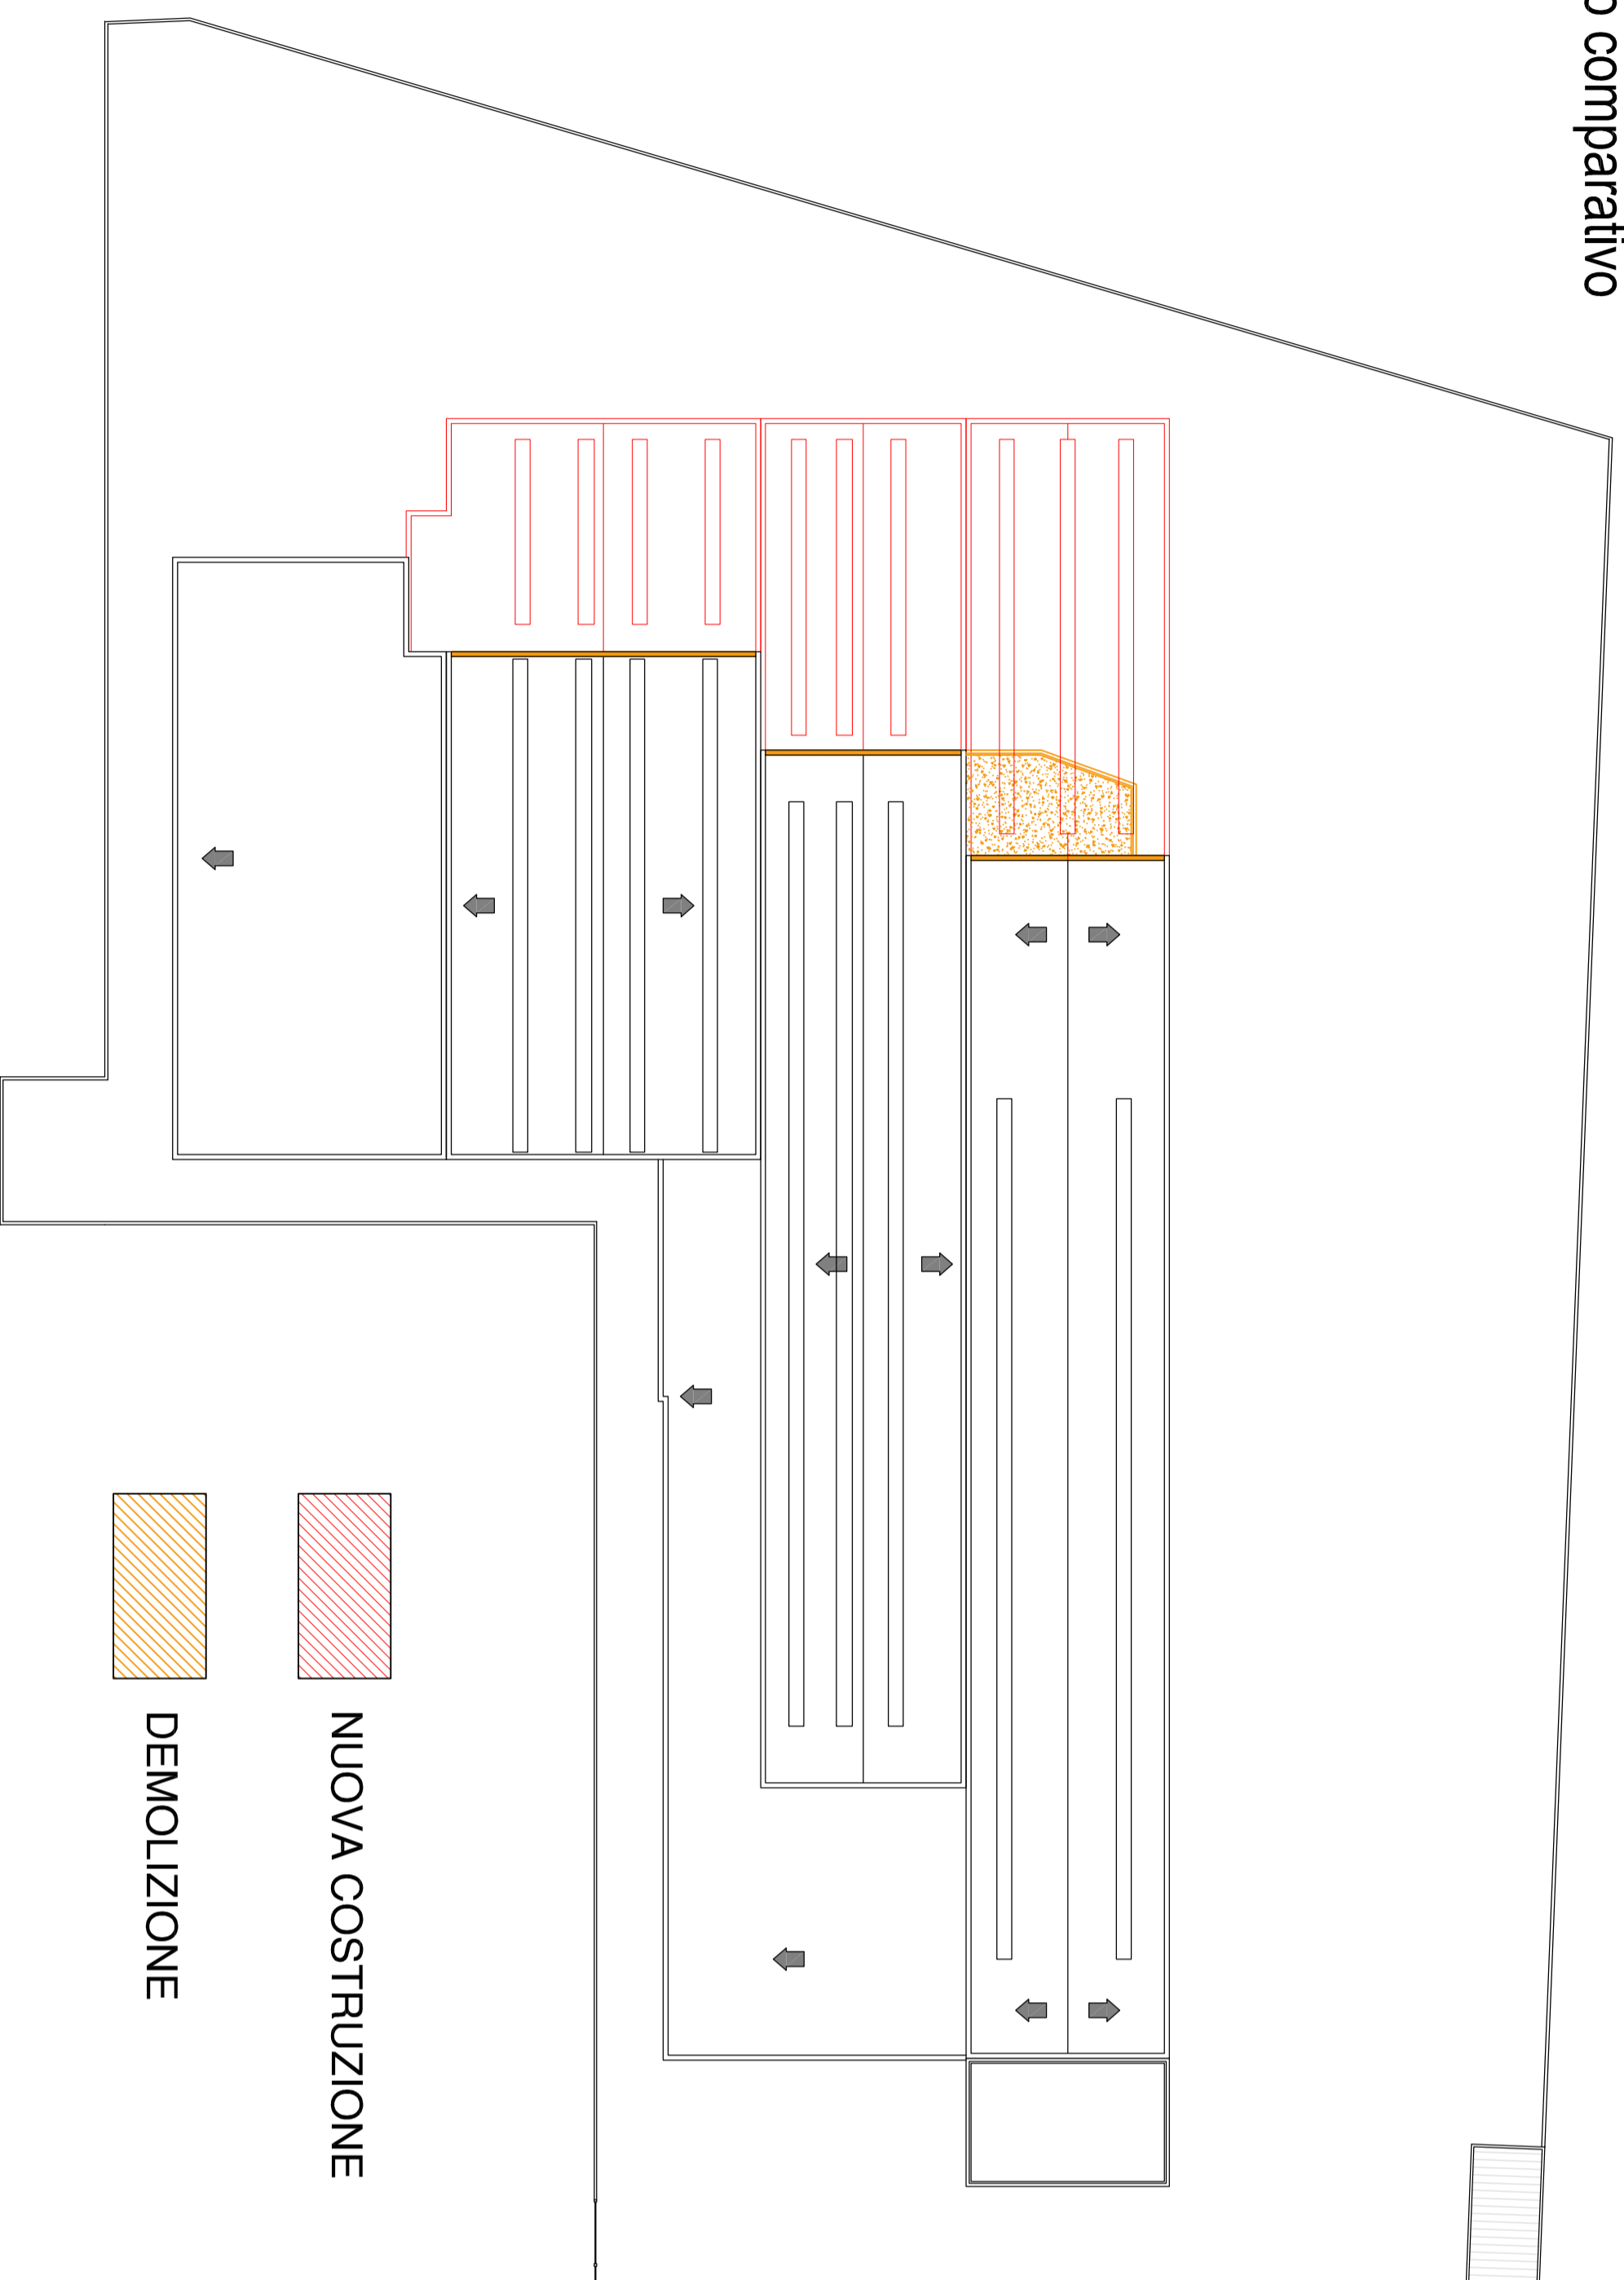

SCALA 1:500

COMUNE DI GENIVOLTA
provincia di Cremona

RICHIESTA PERMESSO DI COSTRUIRE IN VARIANTE AL P.G.T.

(articolo 97 della Legge Regionale n°15 del 2005)

INTERVENTO: AMPLIAMENTO FABBRICATO INDUSTRIALE ESISTENTE.

OGGETTO:	DATA:	TAVOLA:
Pianta copertura STATO ATTUALE, DI PROGETTO E COMPARATIVO	agosto 2015	9

IMMOBILE:
via Giovanni Marcoa, 6
26020 - Genivolta (CR)

PROPRIETÀ:
DEIMA s.r.l.
via Giovanni Marcoa, 6
26020 - Genivolta (CR)

TECNICO:
architetto Ercole Fanotoli
via Ghisellina II, 9
26029 - Sorcino (CR)

IMPRESA:
DA DESTINARSI AD INIZIO LAVORI