

allegato n. **B.03** titolo abbreviato: **SPcrexSS 498 - rotororia con SP 84** allegato n. **B.03**




UFFICIO TECNICO

SETTORE INFRASTRUTTURE STRADALI
U.O. PIANIFICAZIONE E PROGETTAZIONE STRADALE - TRASPORTI ECCEZIONALI

S.P.crexS.S. n. 498 "Soncinese"

Riqualfica a rotororia dell'intersezione con la S.P. n. 84 "di Pizzighettone" in comune di Genivolta

0	prima emissione	ad	am	dicembre 2020	
emissione	descrizione	disegnato	controllo C.S.	controllo R.P.	data
livello: PROGETTO DI FATTIBILITA' TECNICA ED ECONOMICA					
elaborato: PIANO PARTICELLARE PRELIMINARE				scala: 1:2000	
IL PROGETTISTA IL FUNZIONARIO TECNICO (Ing. Andrea Manfredini)		IL RESPONSABILE DEL PROCEDIMENTO IL DIRIGENTE (arch. Giulio Biroli)		data:	
				codice n. SS498-F-U-220	
				codice CUP G31B20001140002	
percorso file: \\NAS-CED-02\winut\lavori\09\Projects\ss498\ss498_sp84_genivolta\ss498sp84_FTE\ss498sp84_F_220_particellare.dwg					

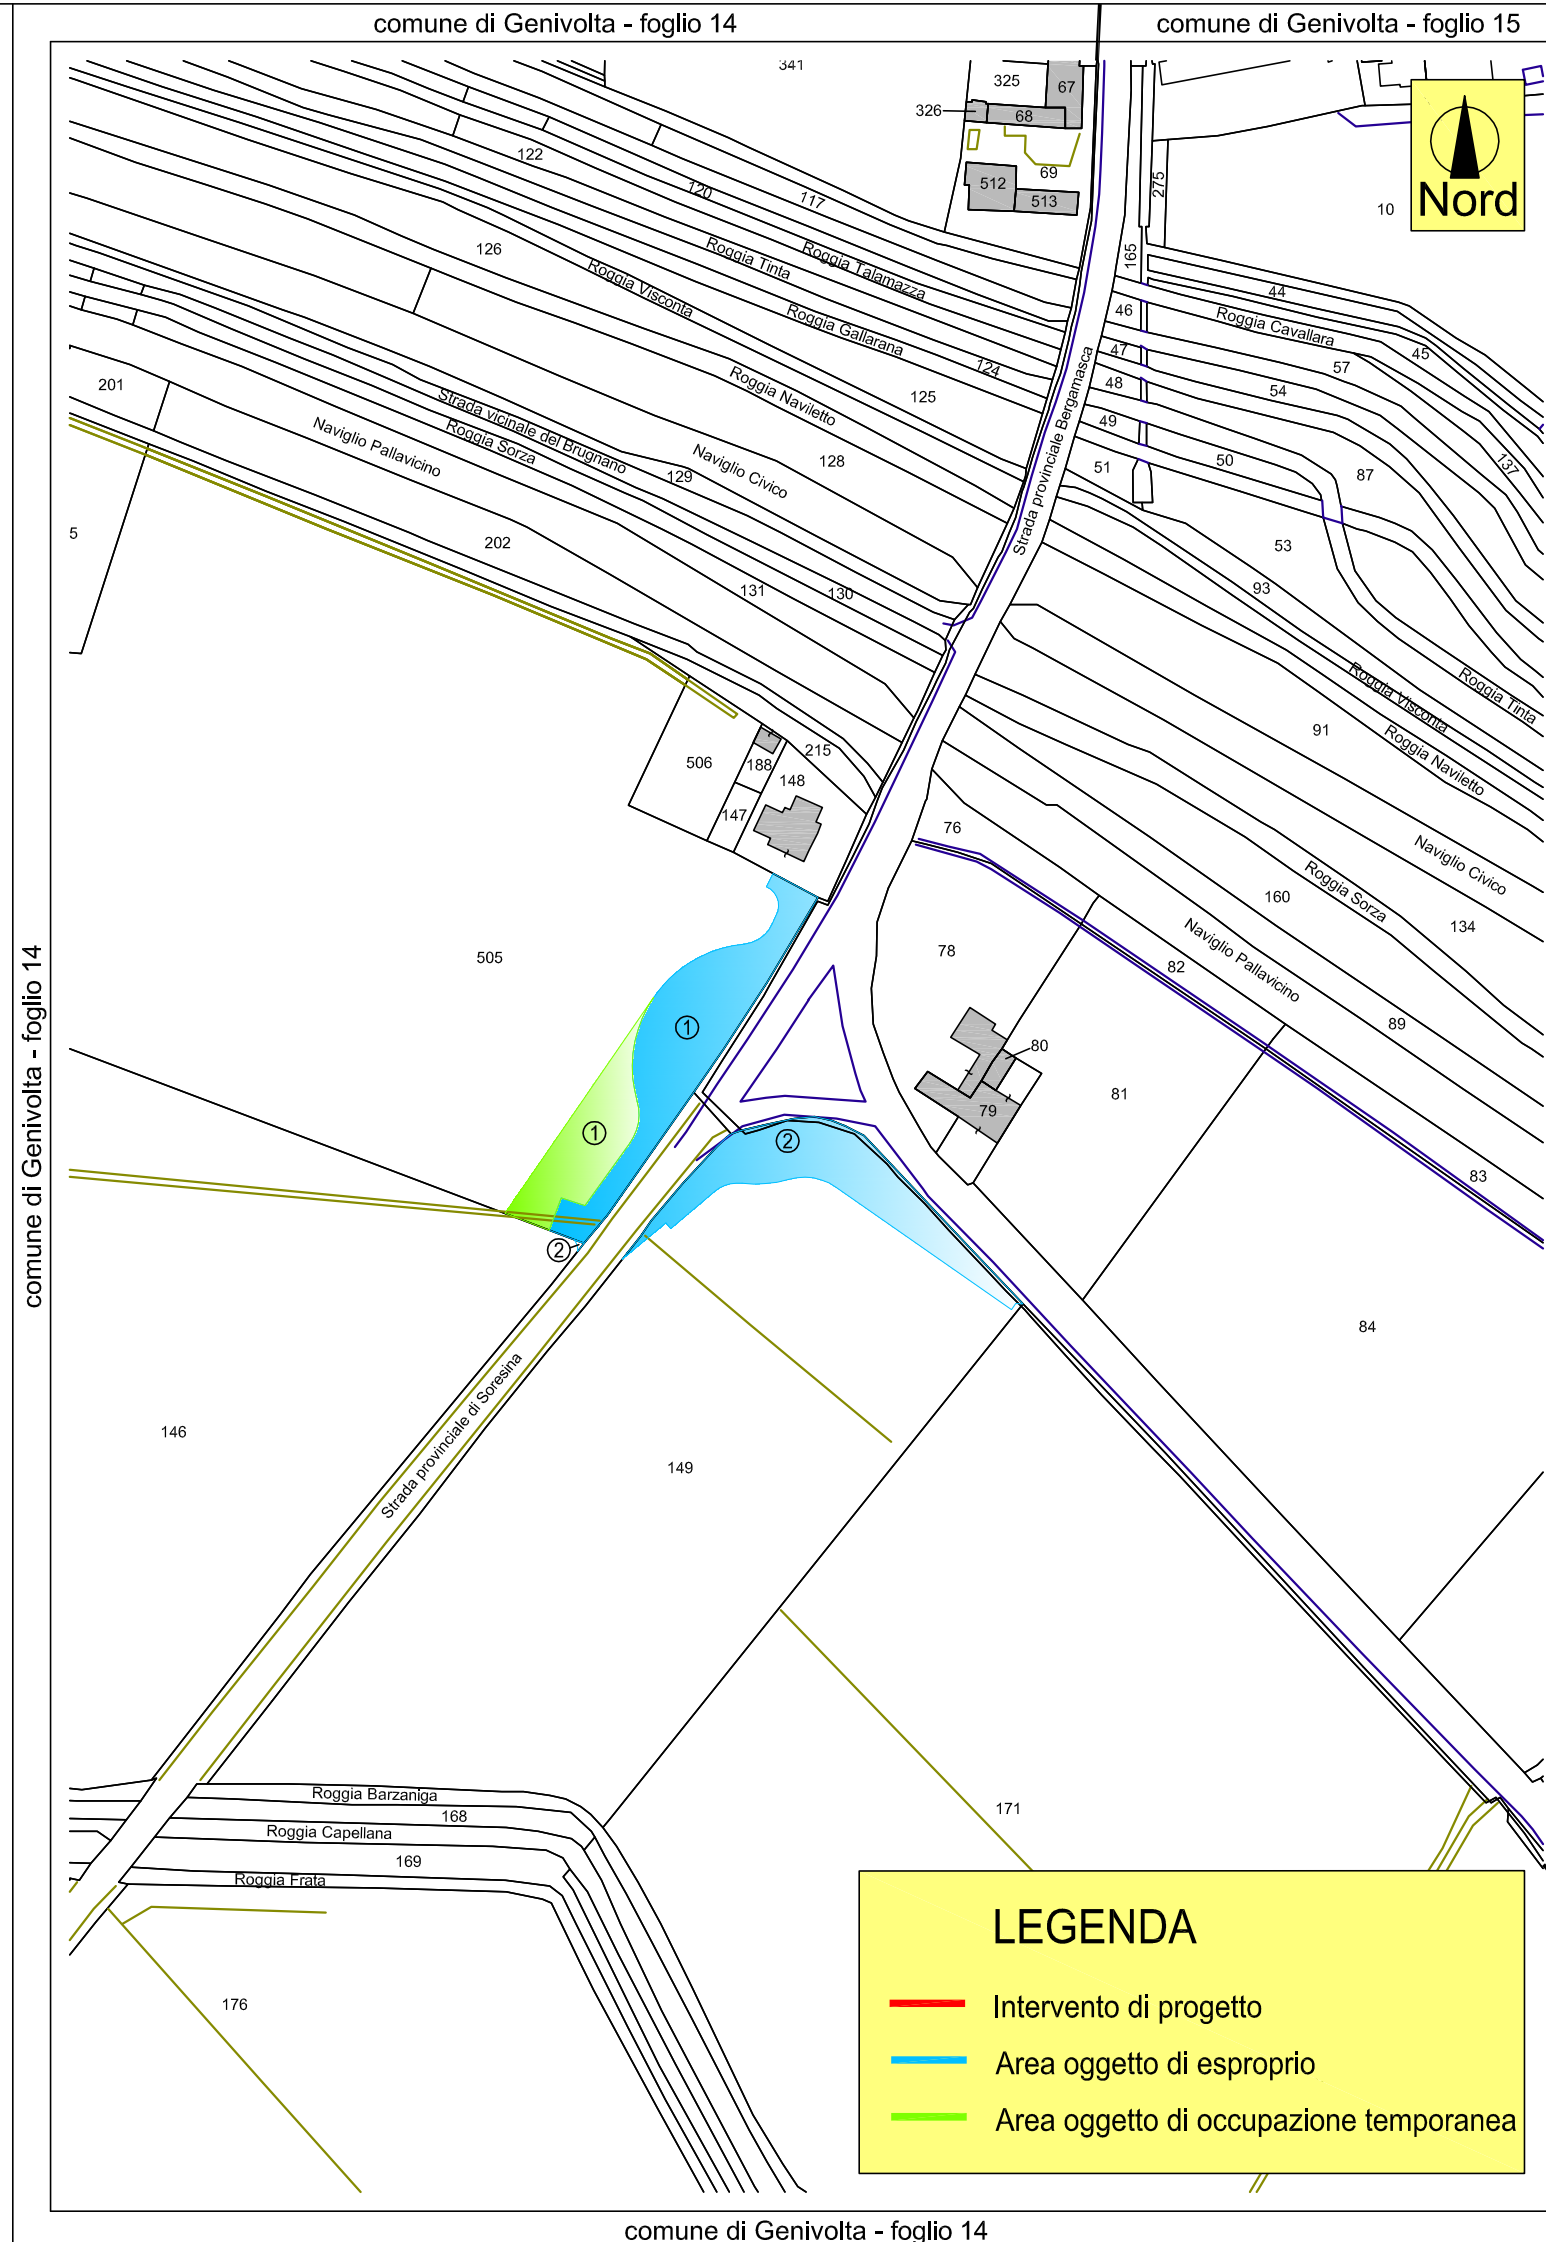

N. D'ORDINE DITTE	COMUNE	FOGLIO N.	MAPPALE N.	QUALITA'	CLASSE	SUPERFICIE	REDDITI		DITTA COGNOME - NOME - LUOGO E DATA DI NASCITA	aree di esproprio e di occupazione		aree di occupazione temporanea	
							R.D. (€)	R.A. (€)		per mappale (mq)	per ditta (mq)	per mappale (mq)	per ditta (mq)
1	GENIVOLTA	14	505	SEM. IRRIGUO	1	03.19.82	264,28	297,31	MACCAGNOLA LUCA nato a CREMONA il 16.02.1977 c.f. MCCLCU77B16D150G - proprietà 1/100 MACCAGNOLA RENATO nato a SAN PAOLO (BS) il 28.07.1950 c.f. MCCRNT50L28G407V - proprietà 49/100 (in separazione) MACCAGNOLA LUIGI nato a SAN PAOLO (BS) il 13.07.1955 c.f. MCCLGU55L13G407D - proprietà 50/100 (bene personale)	1456,58	1456,58	723,86	723,86
2	GENIVOLTA	14	146 149	SEM. IRRIGUO SEM. IRRIGUO	1 2	02.37.50 01.83.40	196,25 123,13	220,79 156,29	BRUNERI CATERINA nata a CORTE DE' CORTESI (CR) il 28.02.1933 c.f. BRNCRN33B68D055N - proprietà 1/14 BRUNERI CATERINA nata a CREMONA il 13.11.1942 c.f. BRNCRN42S53D150A - proprietà 12/14 BRUNERI MARIA ROSA nata a CASTELVISCONTI (CR) il 13.11.1936 c.f. BRNMRS36S53C290Z - proprietà 1/14	2,94 1234,08	1237,02		
TOTALE										2693,60		TOTALE	723,86