




PROSPETTO OVEST

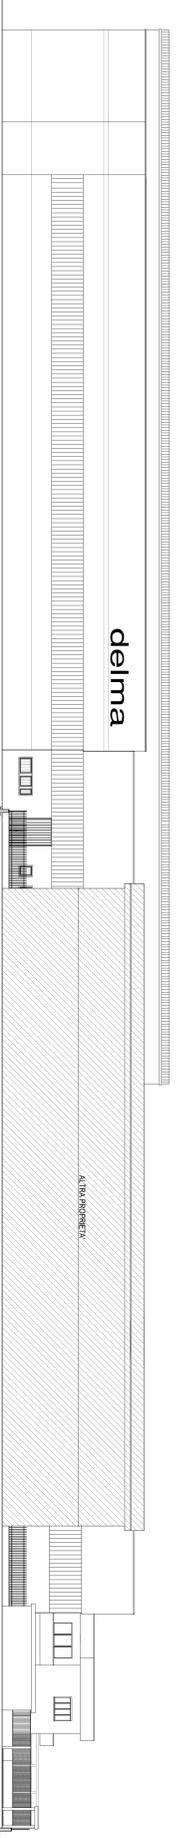


PROSPETTO EST

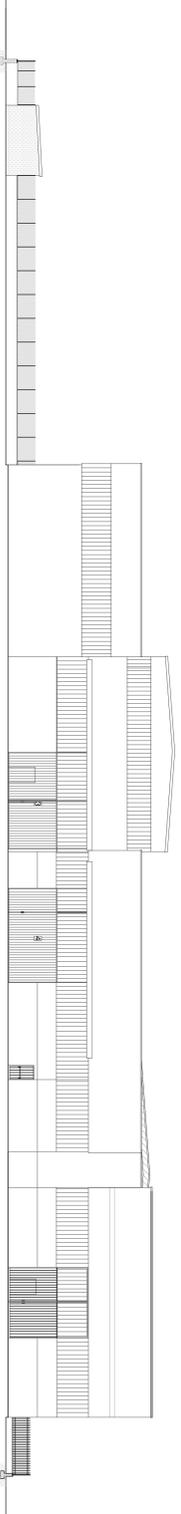

PROSPETTO SUD

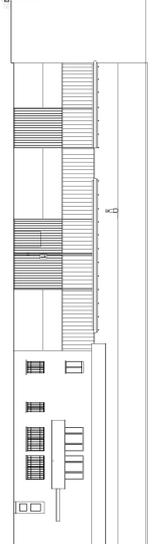


PROSPETTO NORD

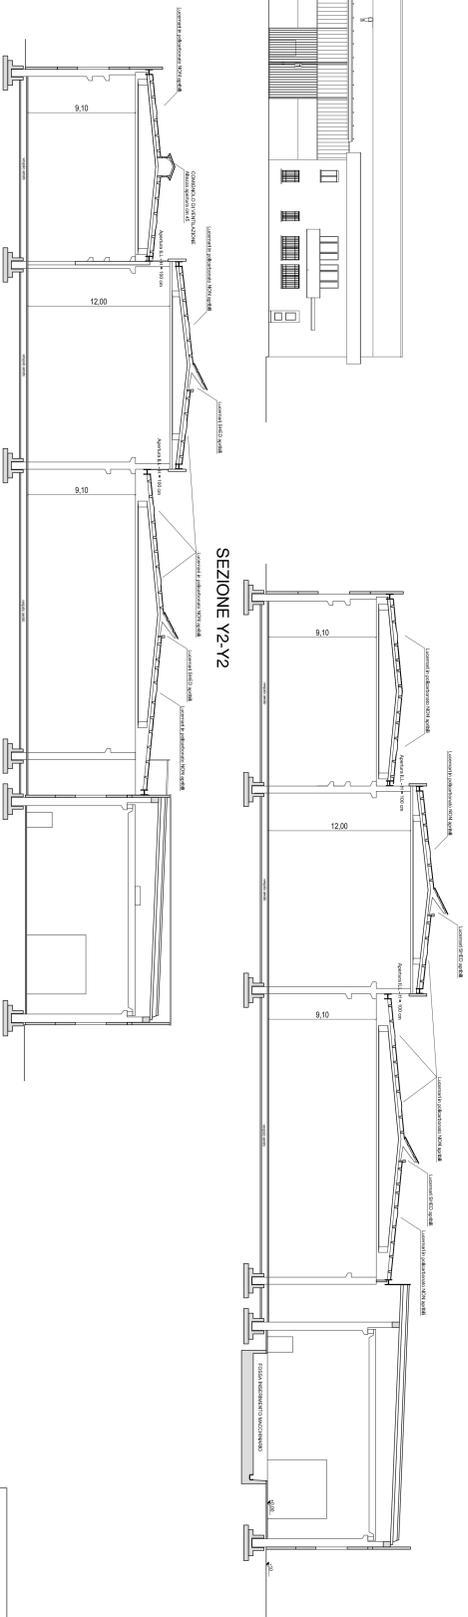

SEZIONE Y1-Y1

SEZIONE Y2-Y2

SCALA 1:200

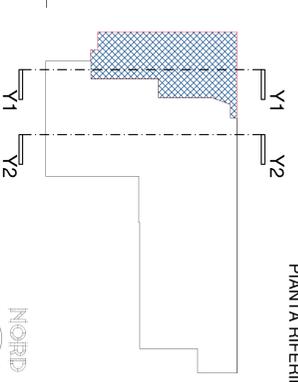

PIANTA RIFERIMENTO



**COMUNE DI GENOVOLTA**  
provincia di Cremona

**RICHIESTA PERMESSO DI COSTRUIRE IN VARIANTE AL P.G.T.**  
(articolo 97 della Legge Regionale n°15 del 2009)

**INTERVENTO: AMPLIAMENTO FABBRICATO INDUSTRIALE ESISTENTE**

<b>OGGETTO:</b> Prospetti e sezioni STATO DI PROGETTO	<b>DATA:</b> agosto 2015	<b>TAVOLA:</b> <b>7</b>
---	-----------------------------	----------------------------

**IMMOBILE:**  
via Giovanni Marcora, 6  
28020 - Genovolta (CR)

**PROPRIETA':**  
**DELMA s.r.l.**  
via Giovanni Marcora, 6  
28020 - Genovolta (CR)

**TECNICO:**  
architetto **Ercole Fanfanioli**  
via Giallappa II, 9  
28020 - Soriano (CR)

**IMPRESA:**  
DA DESTINARSI AD INIZIO LAVORI