


LEGENDA
 — Intervento di progetto

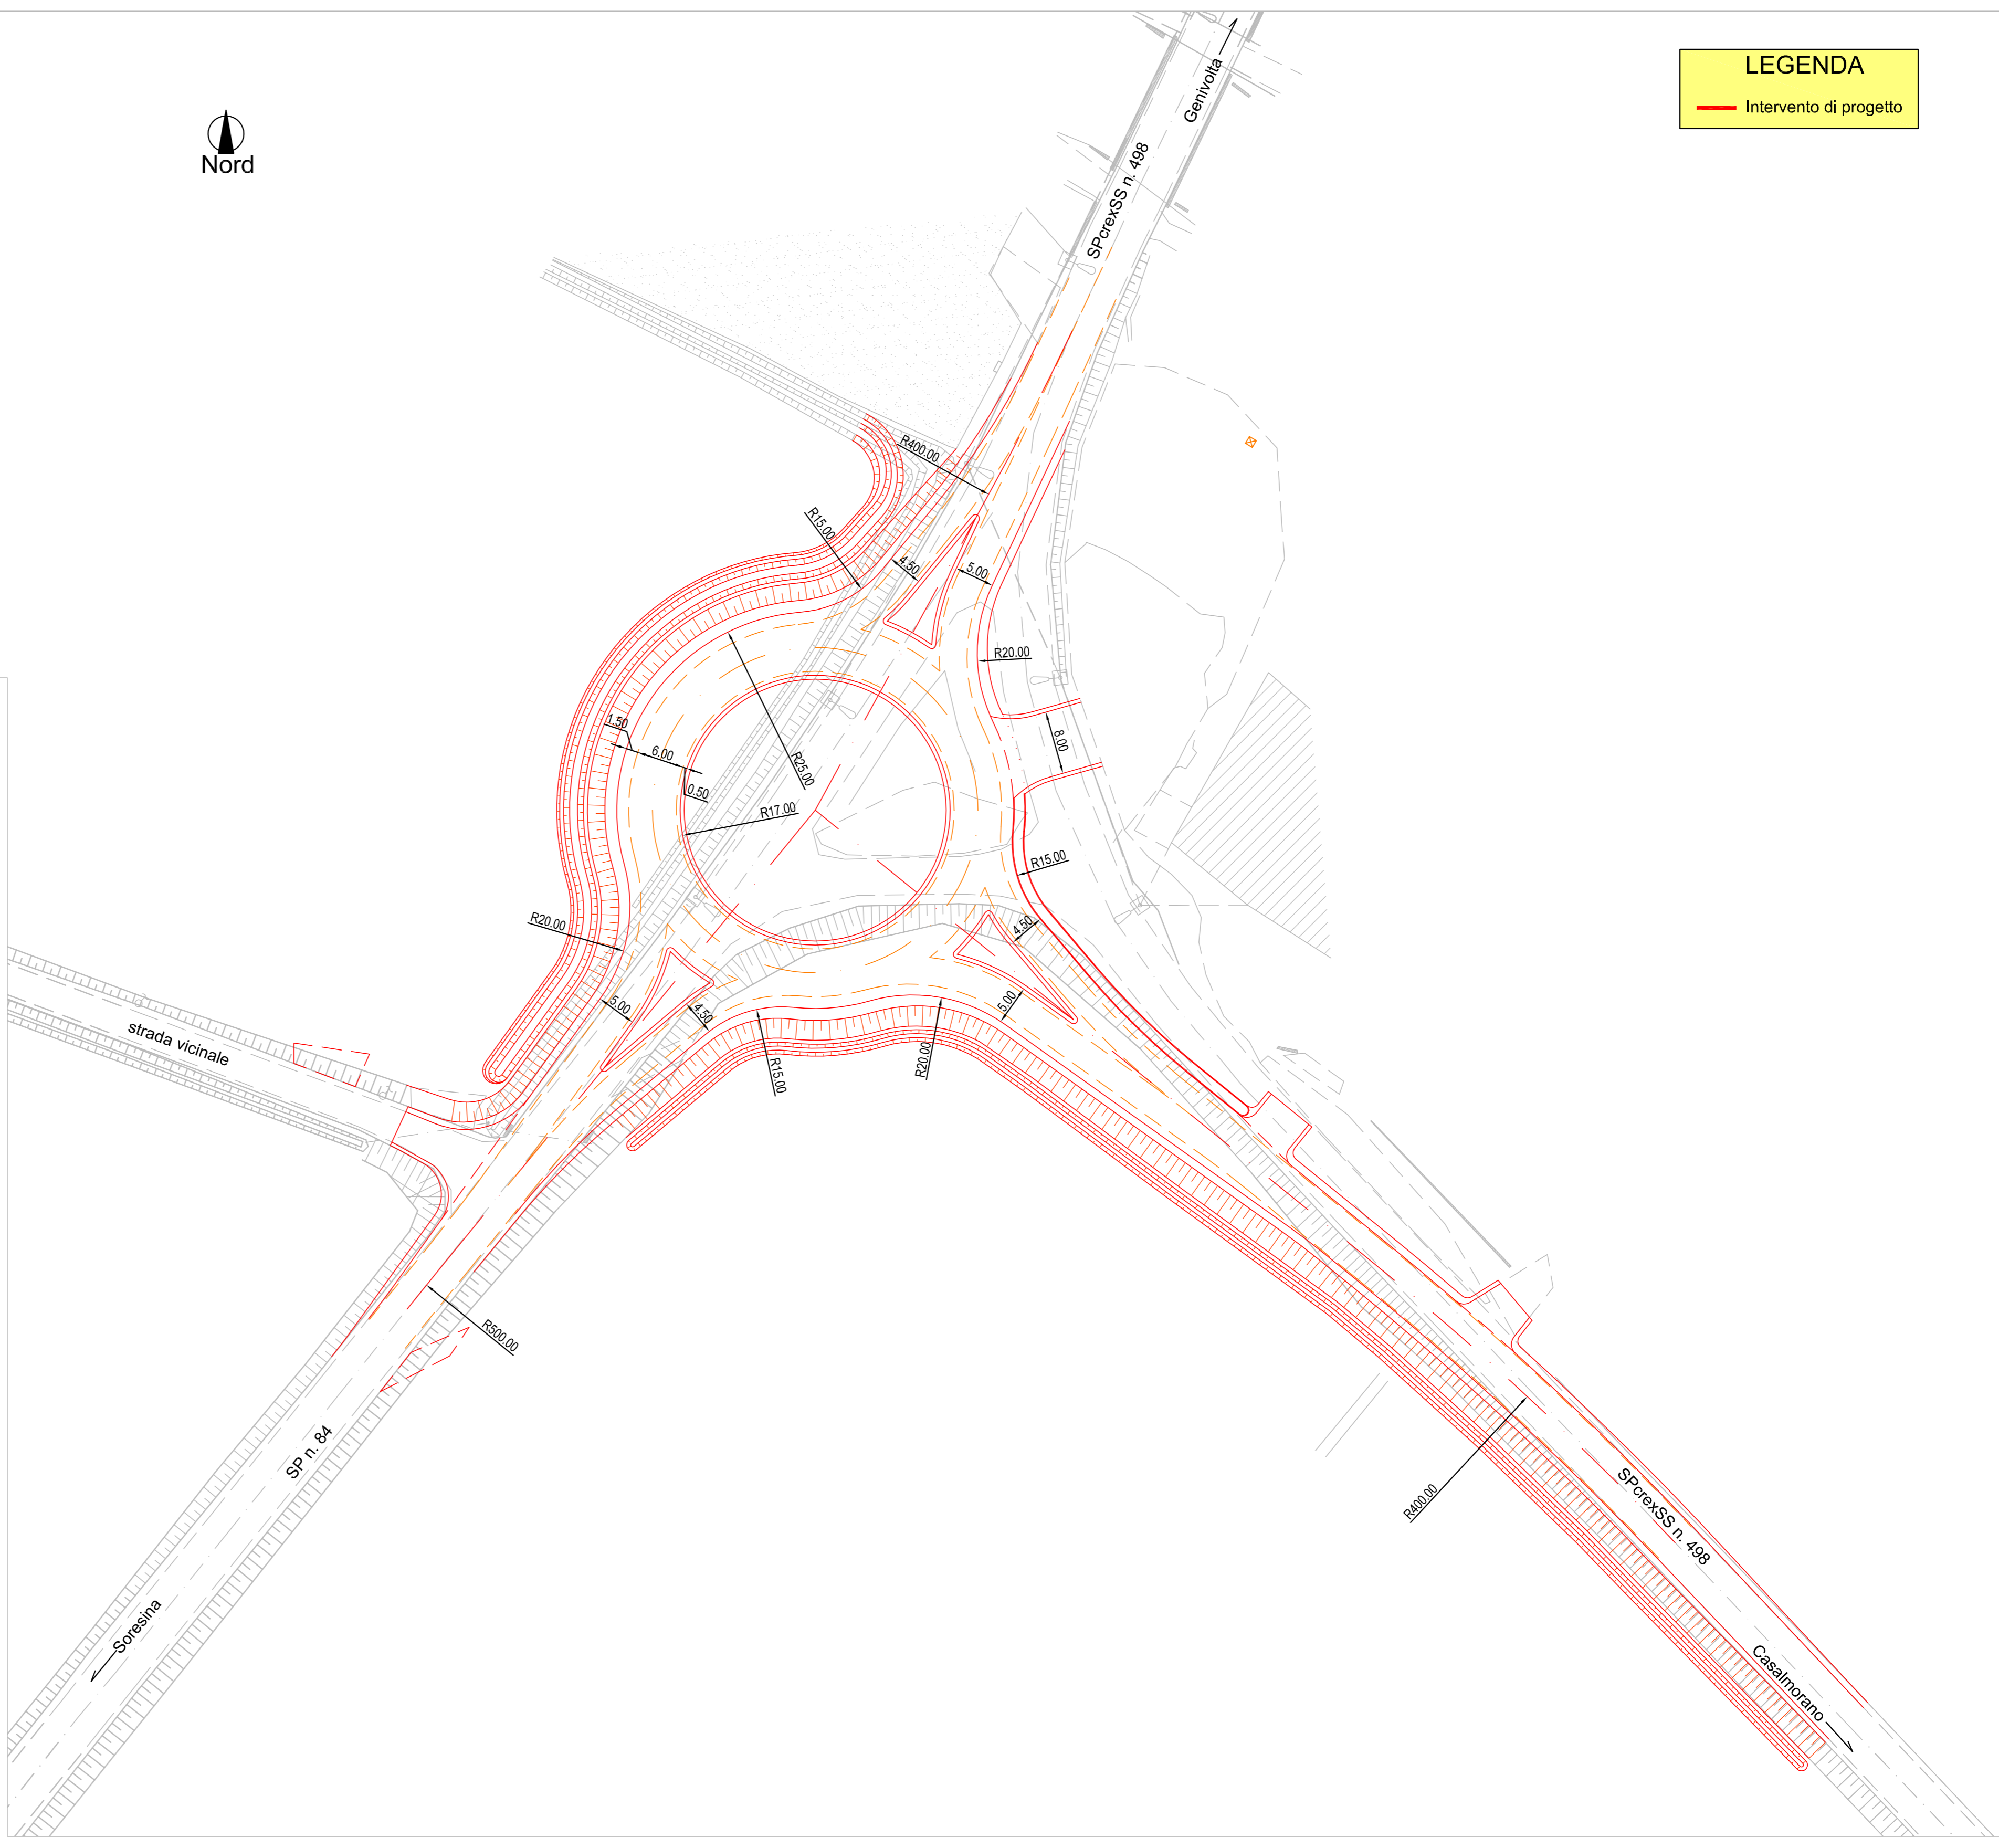

allegato n. **C.01** titolo abbreviato: SPcrexSS 498 - rotonda con SP 84 allegato n. **C.01**



UFFICIO TECNICO
 SETTORE INFRASTRUTTURE STRADALI
 U.O. PIANIFICAZIONE E PROGETTAZIONE STRADALE -
 TRASPORTI ECCEZIONALI

S.P.crexS.S. n. 498 "Soncinese"

Riqualifica a rotonda dell'intersezione con la S.P. n. 84 "di Pizzighettone" in comune di Genivolta

0	prima emissione		ad	am	dicembre 2020
emissione	descrizione	disegnato	controllo C.S.	controllo R.P.	data

livello: **PROGETTO DI FATTIBILITA' TECNICA ED ECONOMICA**

elaborato: **PLANIMETRIA** scala: **1:500**

IL PROGETTISTA IL FUNZIONARIO TECNICO (ing. Andrea Manfredini)	IL RESPONSABILE DEL PROCEDIMENTO IL DIRIGENTE (arch. Giulio Brolli)	data:
		codice n. SS498-F-U-300
		codice CUP G31B20001140002
percorso file: \\NAS-CED-02\in\p\lavoro\09\Progetti\ss498\ss498_sp84_genivolta\ss498sp84_FTE\ss498sp84_F_C01_gianmehle.dwg		