


PLANIMETRIA RETI FOGNARIE

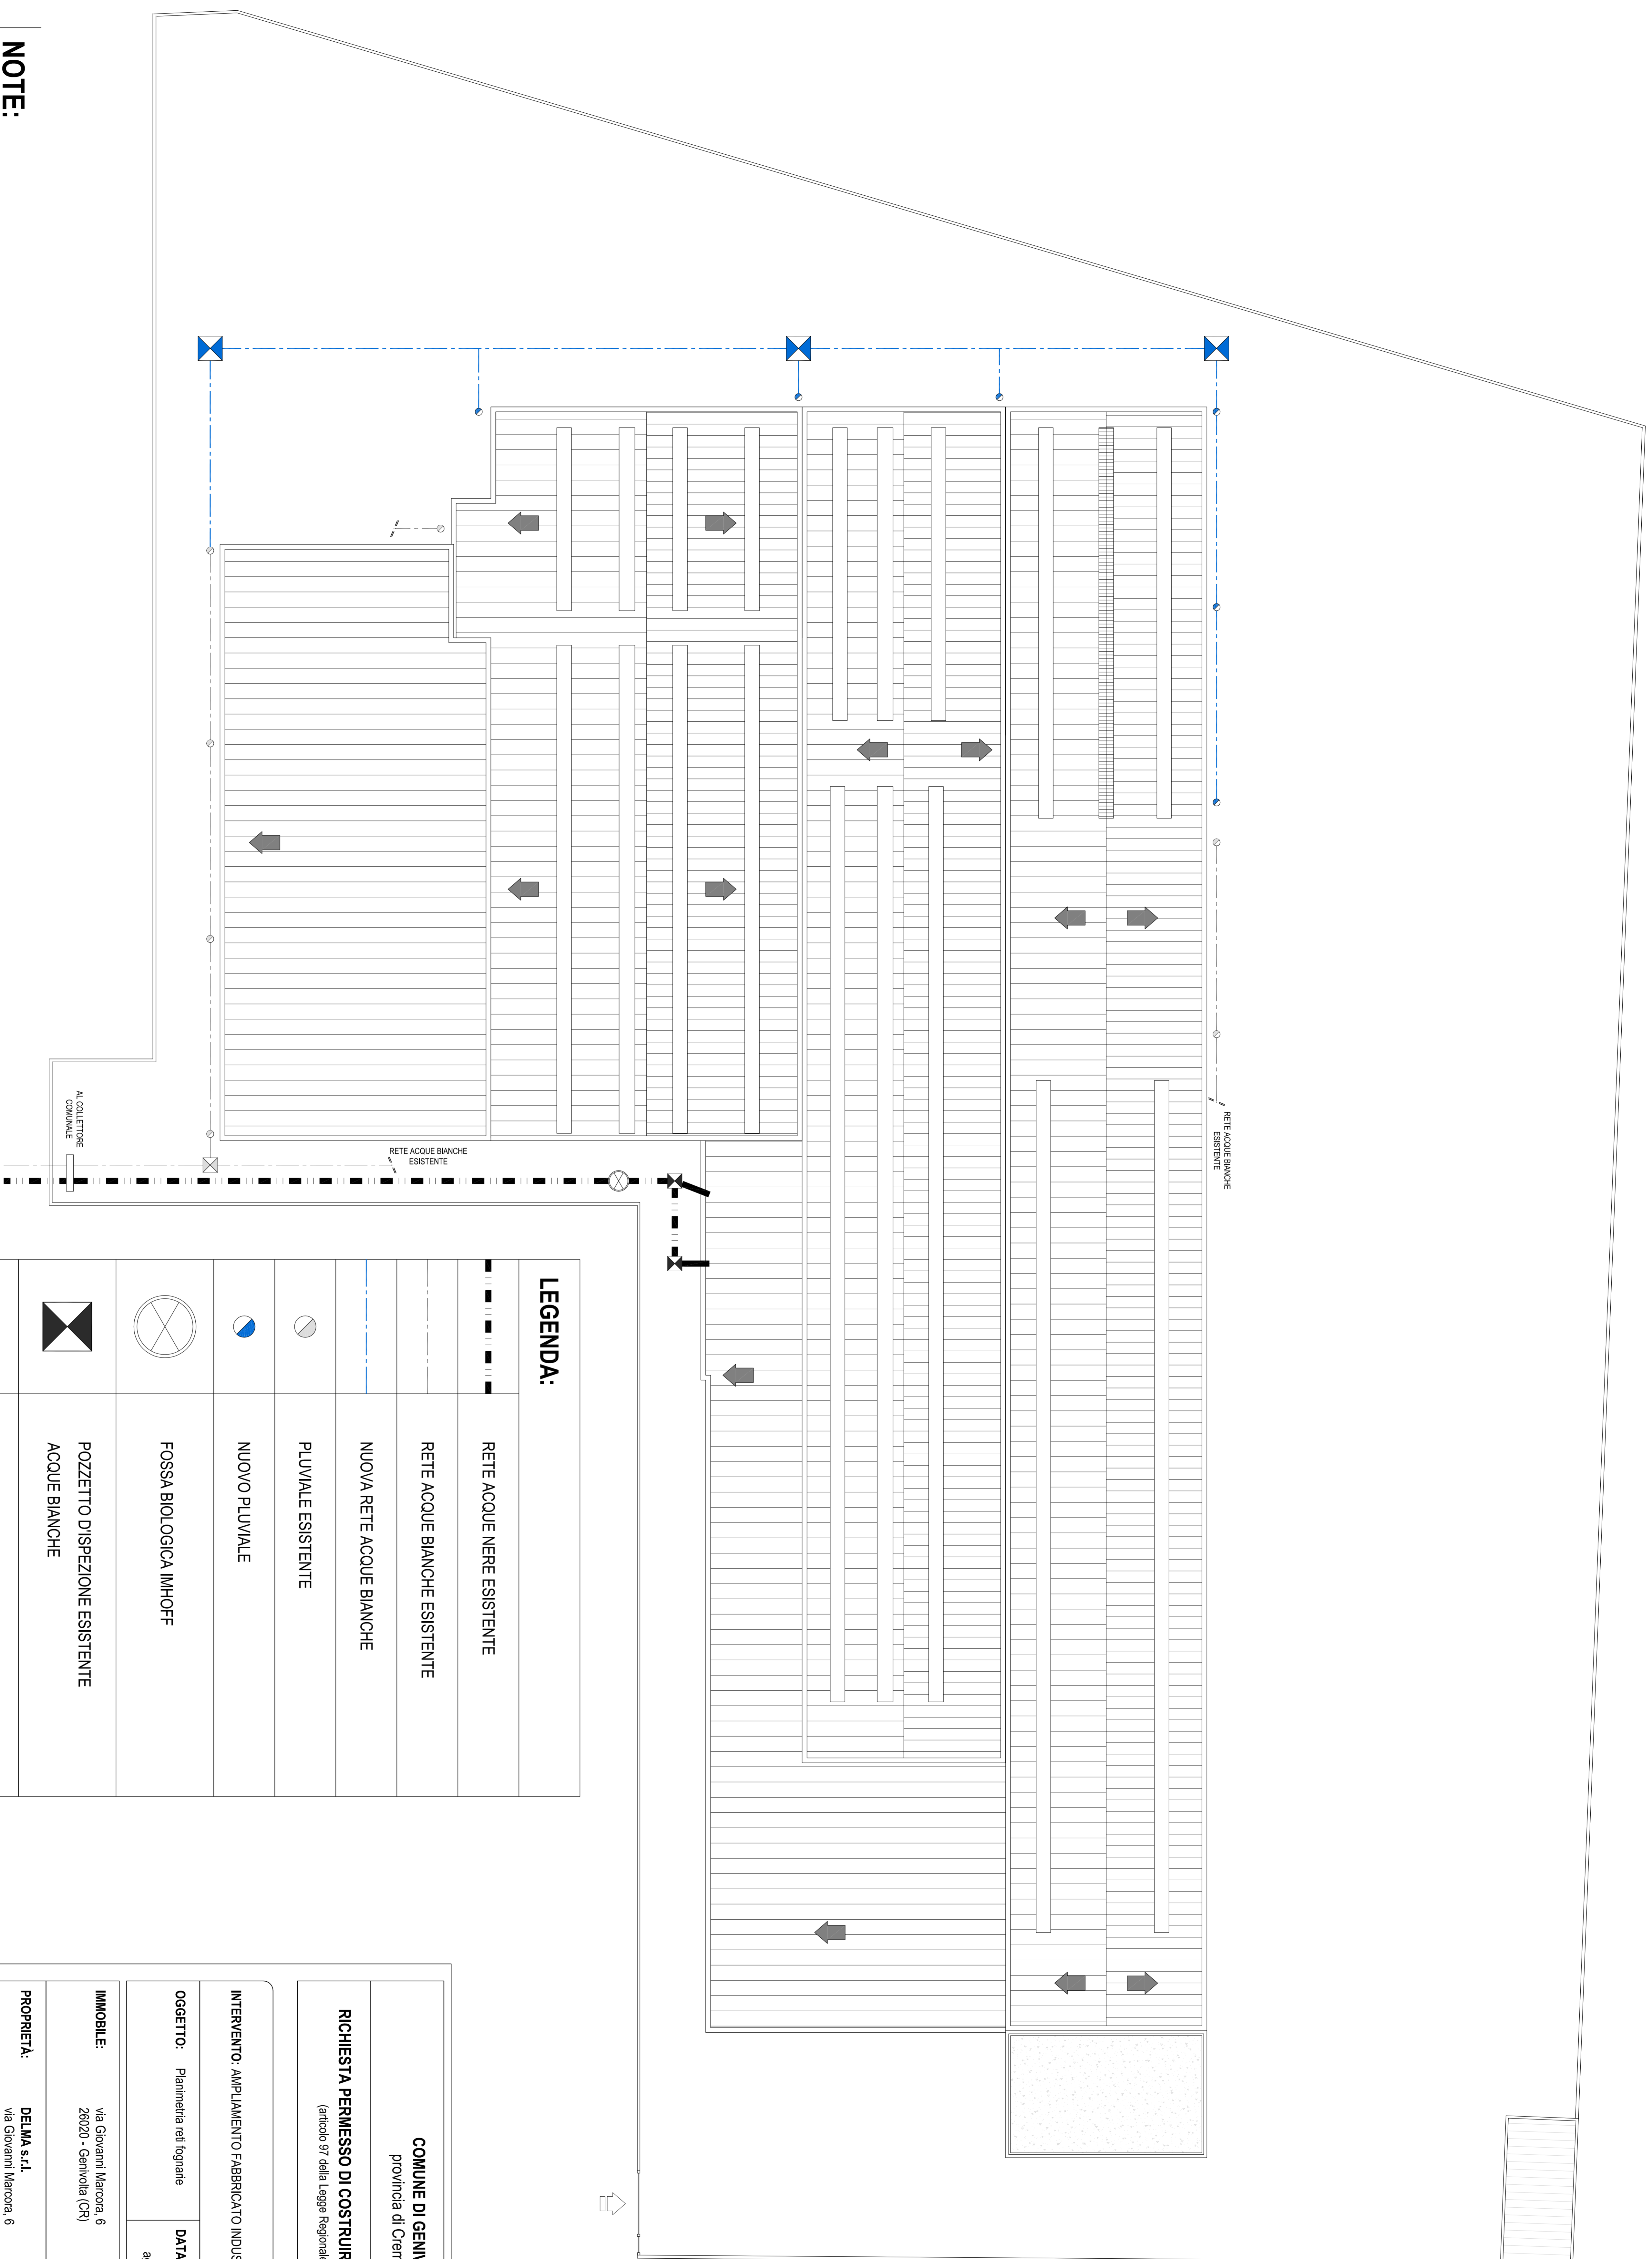

NOTE:

LA RETE FOGNARIA È ESISTENTE.

NON È PREVISTO UN AUMENTO DEL PERSONALE IN SEGUITO ALL'AMPLIAMENTO DEGLI IMMOBILI, PERTANTO I SERVIZI IGIENICI ESISTENTI RISULTANO DIMENSIONATI CORRETTAMENTE.

LA RETE DELLE ACQUE NERE NON SUBIRÀ ALCUNA MODIFICA.

LEGENDA:	
	RETE ACQUE NERE ESISTENTE
	RETE ACQUE BIANCHE ESISTENTE
	NUOVA RETE ACQUE BIANCHE
	PIUVIALE ESISTENTE
	NUOVO PIUVIALE
	FOSSA BIOLOGICA IMHOFF
	POZZETTO DI DISPEZIONE ESISTENTE
	POZZETTO DI DISPEZIONE ACQUE BIANCHE
	NUOVO POZZETTO DI DISPEZIONE ACQUE BIANCHE

SCALA 1:200

COMUNE DI GENOVOLTA
provincia di Cremona

RICHIESTA PERMESSO DI COSTRUIRE IN VARIANTE AL P.G.T.
(articolo 97 della Legge Regionale n°15 del 2005)

INTERVENTO: AMPLIAMENTO FABBRICATO INDUSTRIALE ESISTENTE.

OGGETTO: Planimetria reti fognarie
DATA: agosto 2015
TAVOLA: **10**

IMMOBILE: via Giovanni Marcora, 6
26020 - Genovolta (CR)

PROPRIETA': DELMA s.r.l.
via Giovanni Marcora, 6
26020 - Genovolta (CR)

TECNICO: architetto Ercola Fardolfi
via Chiebellina II, 9
26020 - Soriano (CR)

IMPRESA: DA DESTINARSI AD INIZIO LAVORI